


AVANÇ DEL PLA GENERAL TERME MUNICIPAL DE LLORET DE VISTALEGRE

Xarxa de distribució d'energia elèctrica

Escala: 1:11.000 Novembre 2020

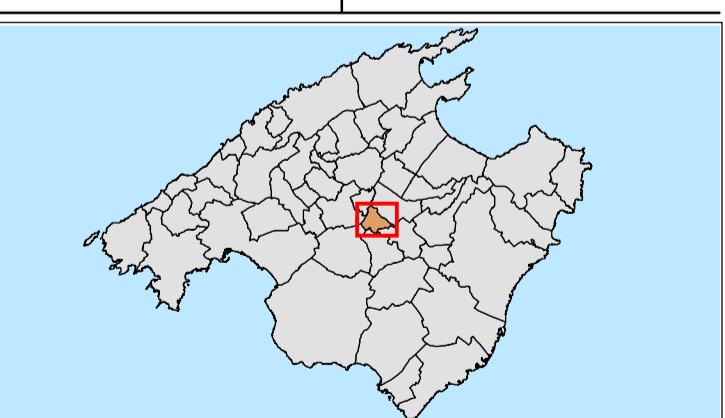

Sistema de referència ETRS 89 fus 31N



**AJUNTAMENT DE
LLORET DE VISTALEGRE**

**Departament de Territori
Consell de Mallorca
Servei de Planejament**

La cap de Servei L'Arquitecta