


Metres

0 250 500

AVANÇ DEL PLA GENERAL TERME MUNICIPAL DE LLORET DE VISTALEGRE

Xarxa de sanejament

Escala: 1:11.000 Novembre 2020

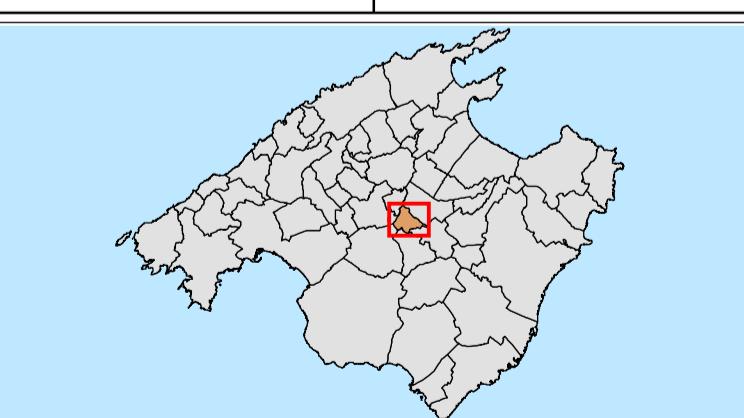

Sistema de referència ETRS 89 fus 31N



AJUNTAMENT DE
LLORET DE VISTALEGRE

Departament de Territori
Consell de Mallorca
Servei de Planejament

La cap de Servei L'Arquitecta